



FASAD C 1 : 50  
 Fasadelevation mot söder

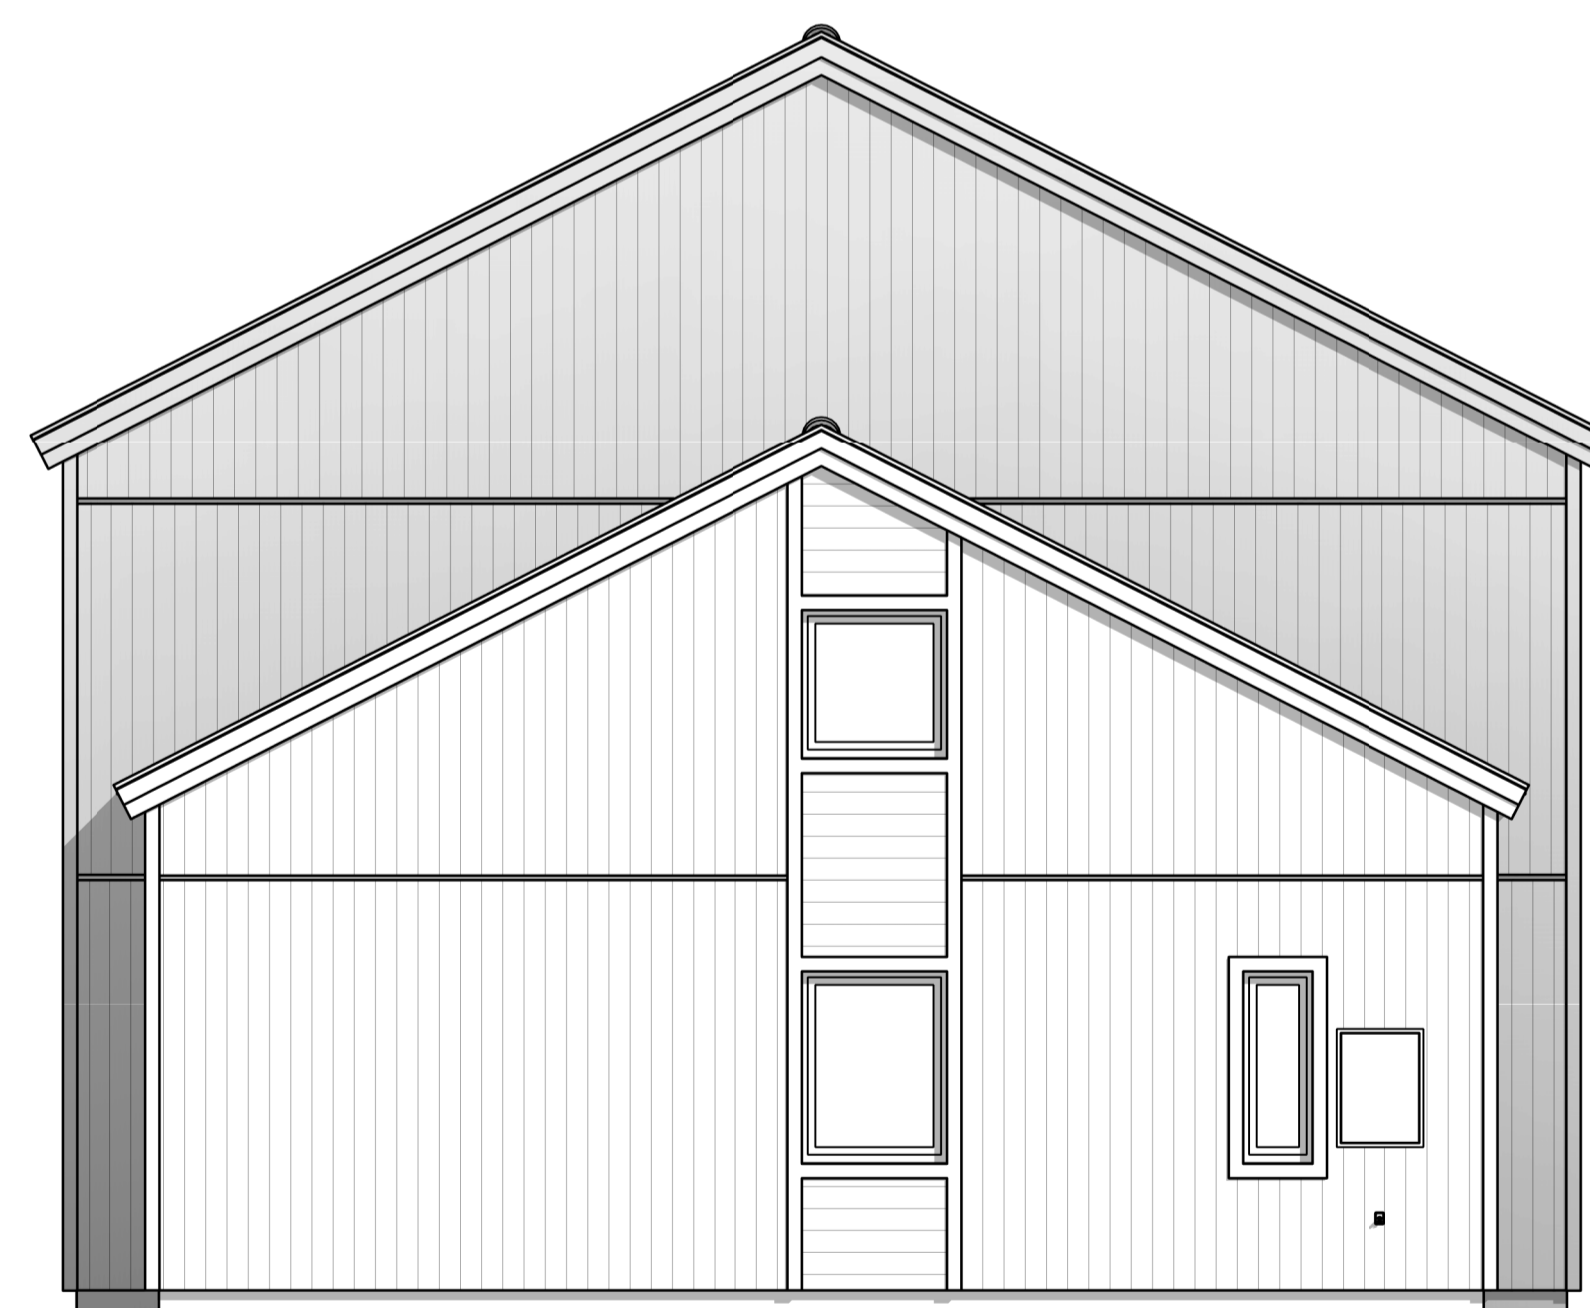

FASAD D 1 : 50  
 Fasadelevation mot öst

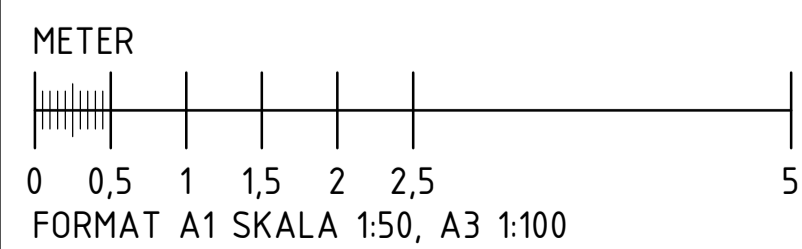

BET	ANDRINGEN AVSER	DATUM	SIGN
<b>BYGGLOVSHANDLING</b>			
OBJEKTS NAMN <b>TIMMERSAXEN 7</b>			
Björnvägen 2B 142 51 Skogås Nybyggnad av enbostadshus			
<b>ALTERIUS</b> ENGINEERING			
Ljungvägen 7B · 135 62 Tyresö · 0733-644965 · alterius.se joakim@alterius.se			
UPPDRAGS NR 20-079	RITAD/KONSTR AV JoAl	HANDLAGGARE J.Alterius	
DATUM 2020-07-27	ANSVARIG		
Fasadelevation C o D <b>FASADER -1302</b>			
SKALA A1: 1:50 A3: 1:100	RITNING NR <b>A7-40.3-1302</b>	REV	
ORIGINALFORMAT: A1			

FILENAME: F:\OS-A\PROJECTS\20-000\20-079 - Timmersaxen 7 - Huddinge (Standard)\3\_B\A\A1\_Model\20-079\_Timmersaxen 7.rvt

©ALTERIUS ENGINEERING 2020-07-27 11:05:52