



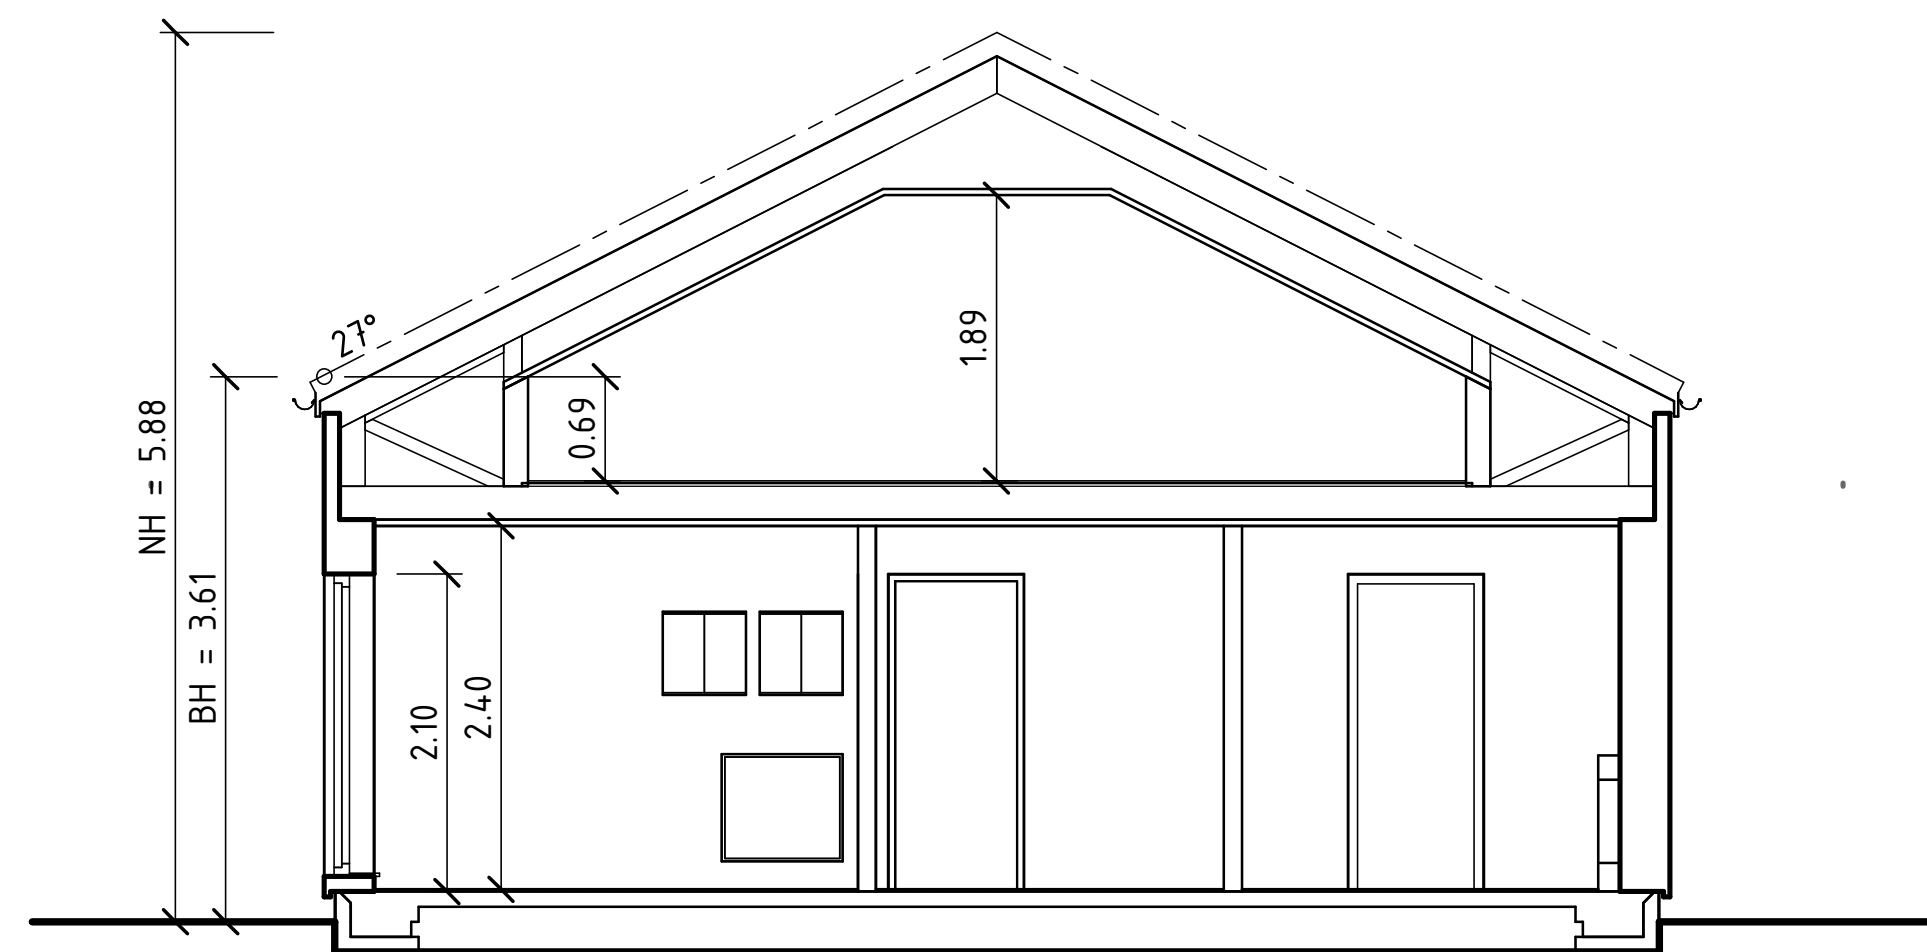


SEKTION A-A 1 : 50
Tvärsnitt, mått

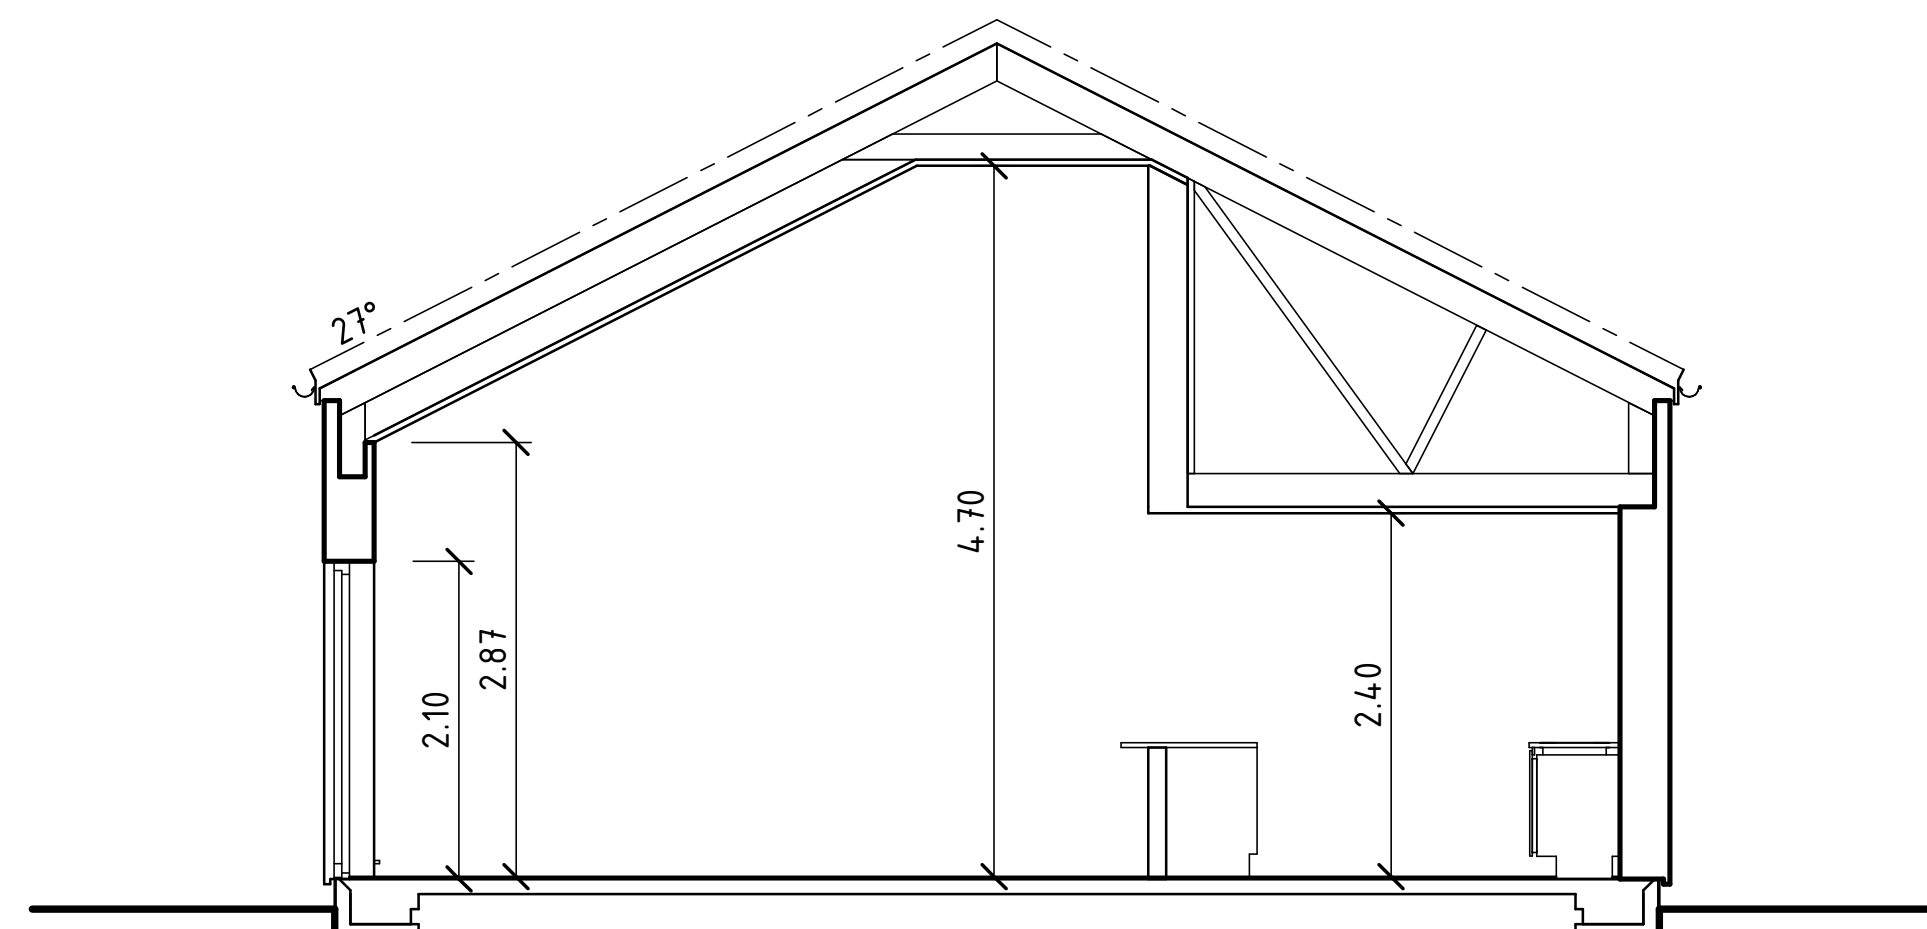

SEKTION B-B 1 : 50
Tvärsnitt, mått



SEKTION C-C 1 : 50
Tvärsnitt, mått

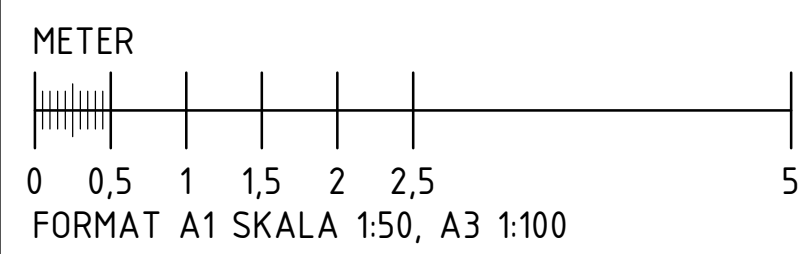

ELEMENT: F:\OS-ANPROJEKTER\20-000\20-079 - Timmersaxen 7 - Timmersaxen 7 - Timmersaxen 7 - Model\20-078 - Timmersaxen 7.rvt

BET	ANDRINGEN AVSER	DATUM	SIGN
BYGGLOVSHANDLING			
OBJEKTS NAMN TIMMERSAXEN 7			
Björnvägen 2B 142 51 Skogås Nybyggnad av enbostadshus			
ALTERIUS ENGINEERING			
Ljungvägen 7B · 135 62 Tyresö · 0733-644965 · alterius.se joakim@alterius.se			
UPPDRAGS NR 20-079	RITAD/KONSTR AV JoAl	HANDLAGGARE J.Alterius	
DATUM 2020-07-27	ANSVARIG		
Tvärsnitt A, B o C, mått SEKTIONER -1101			
SKALA A1: 1:50 A3: 1:100	RITNING NR A7-40.2-1101	REV	
ORIGINALFORMAT: A1			

©ALTERIUS ENGINEERING 2020-07-27 11:05:23