



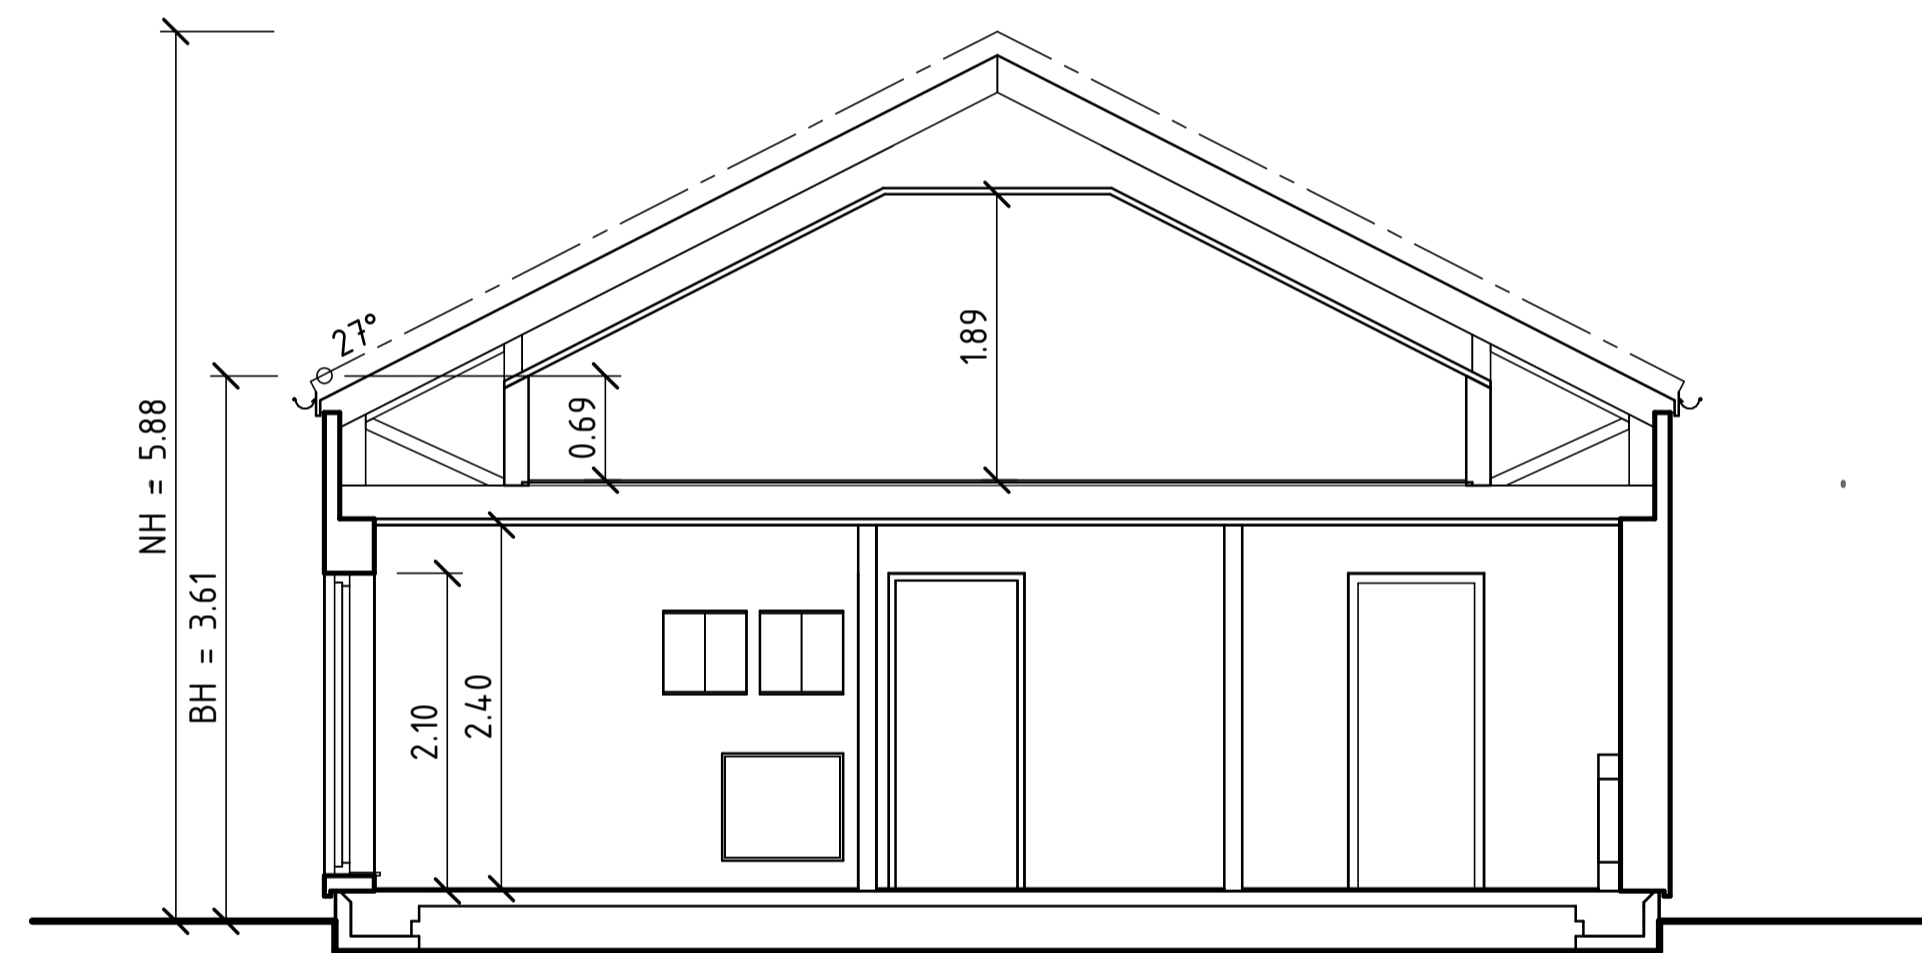


SEKTION A-A 1 : 50
Tvärsnitt, mått

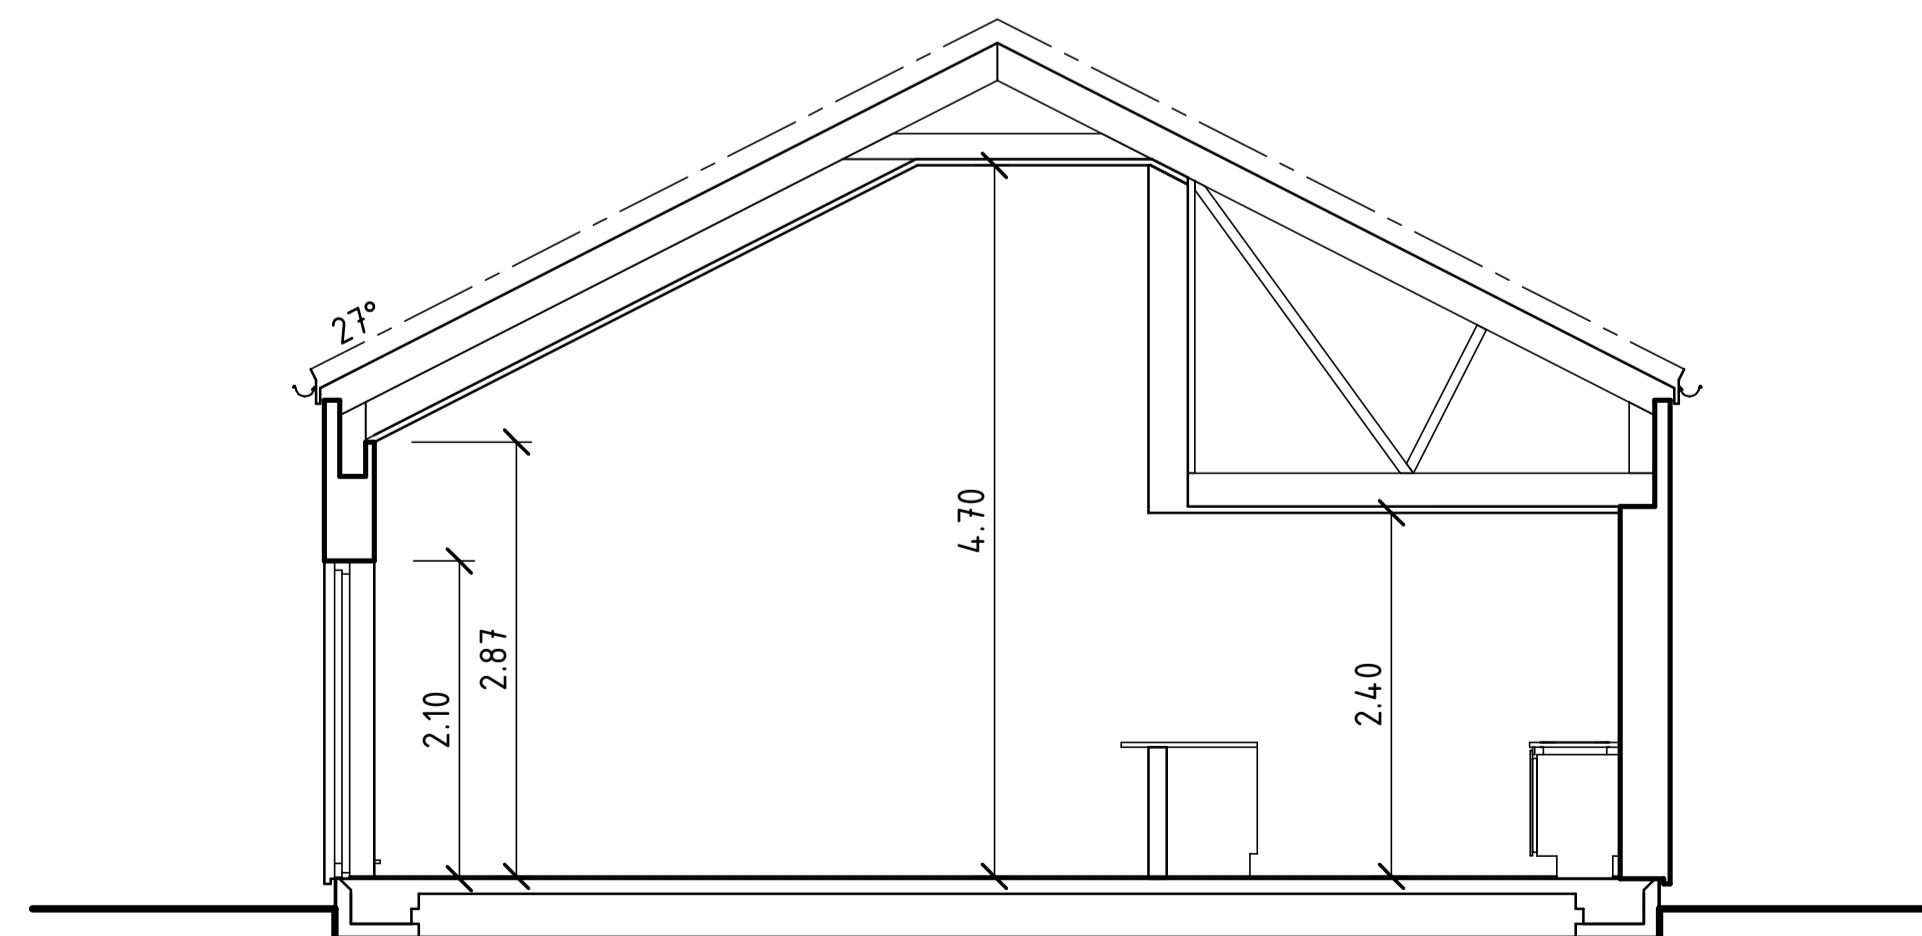

SEKTION B-B 1 : 50
Tvärsnitt, mått



SEKTION C-C 1 : 50
Tvärsnitt, mått

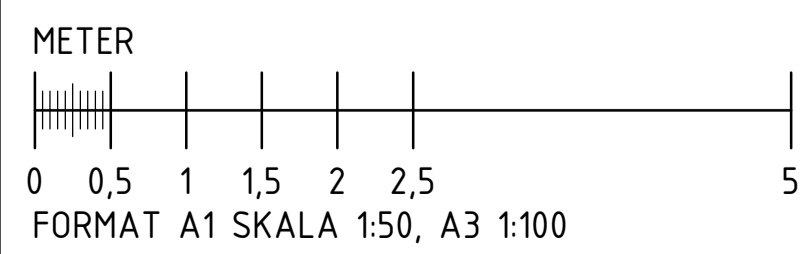

FILENAME: F:\OS-ANPROJEKTS\20-000\20-078 - Timmersaxen 3 - Inredning (Standard)\3_BINA\1_Model\20-078_Timmersaxen 3.rvt

BET	ANDRINGEN AVSER	DATUM	SIGN
BYGGLOVSHANDLING			
OBJEKTS NAMN TIMMERSAXEN 3			
Björnvägen 2A 142 51 Skogås Nybyggnad av enbostadshus			
ALTERIUS ENGINEERING			
Ljungvägen 7B · 135 62 Tyresö · 0733-644965 · alterius.se joakim@alterius.se			
UPPDRAGS NR 20-078	RITAD/KONSTR AV JoAl	HANDLAGGARE J.Alterius	
DATUM 2020-07-26	ANSVARIG		
Tvärsnitt A, B o C, mått SEKTIONER -1101			
SKALA A1: 1:50 A3: 1:100	RITNING NR A3-40.2-1101	REV	
ORIGINALFORMAT: A1			

©ALTERIUS ENGINEERING 2020-07-27 00:28:53