




ENTRÉPLAN 1 : 50
BOAREA 65,0 KVM

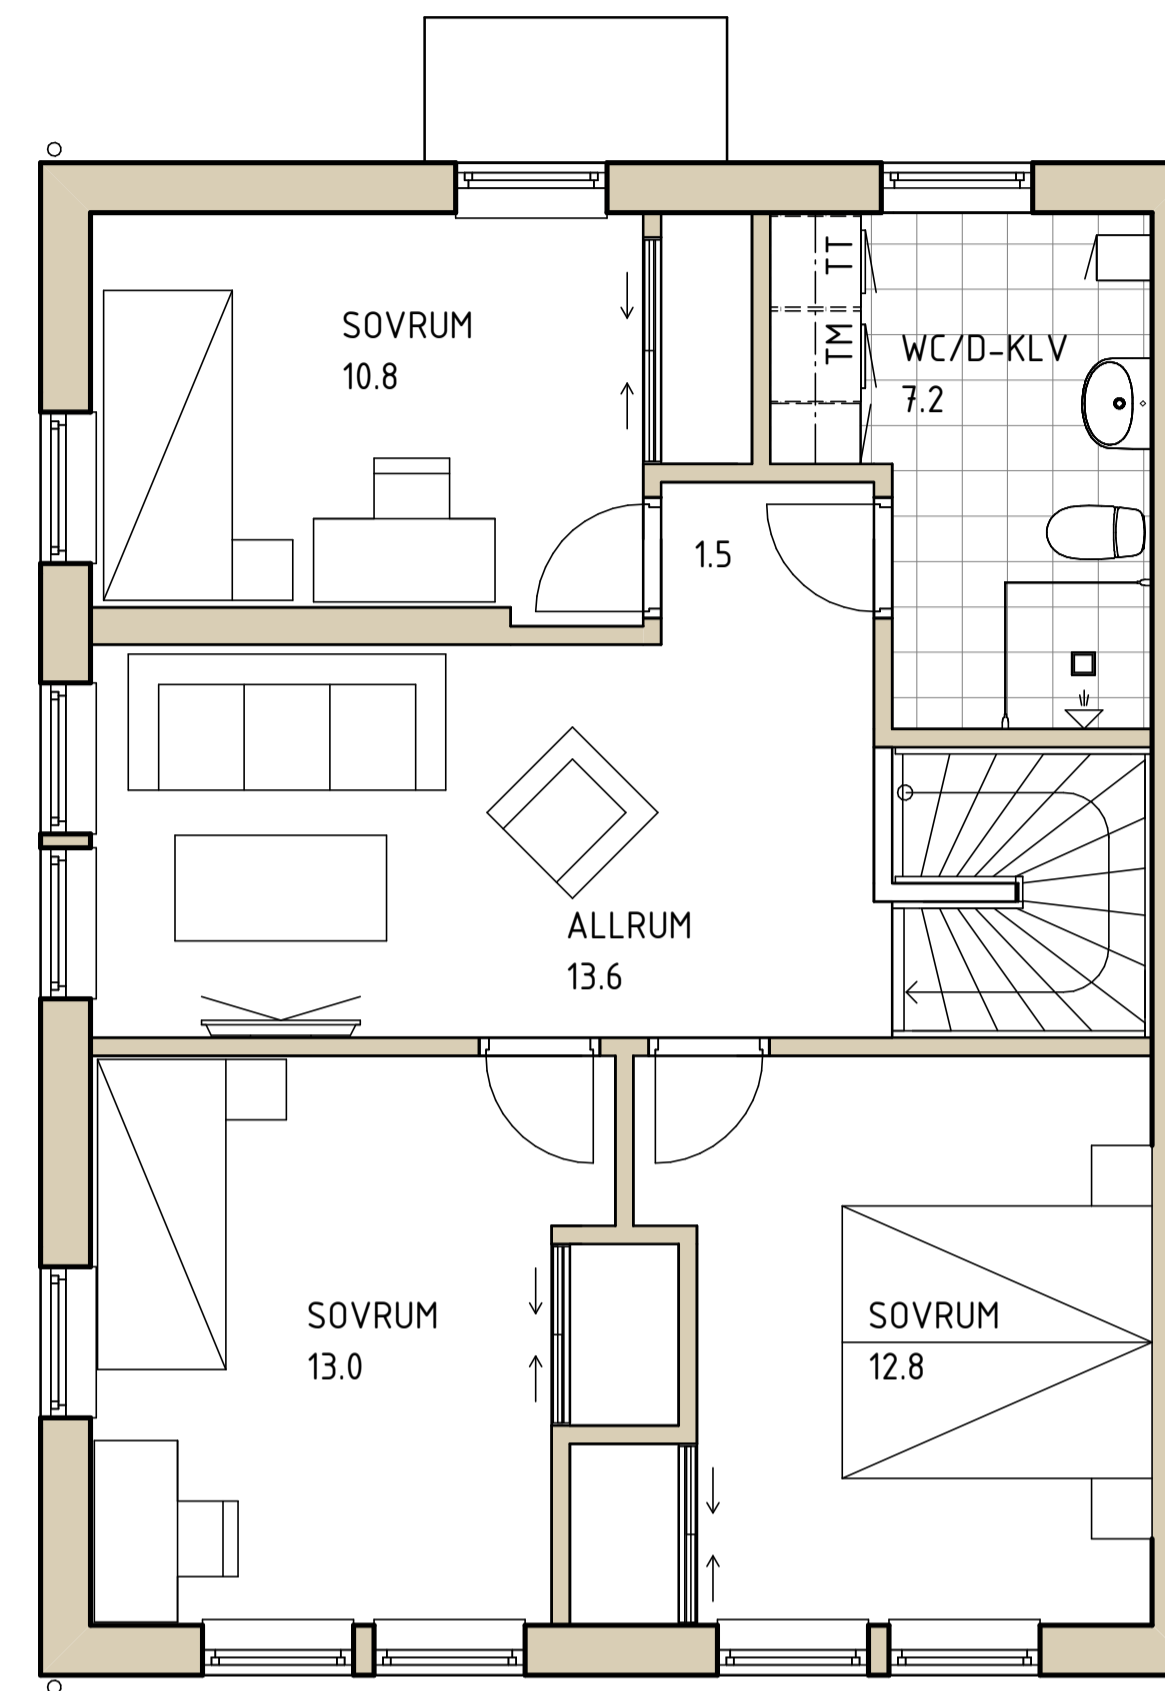


ÖVERPLAN 1 : 50
BOAREA 65,0 KVM

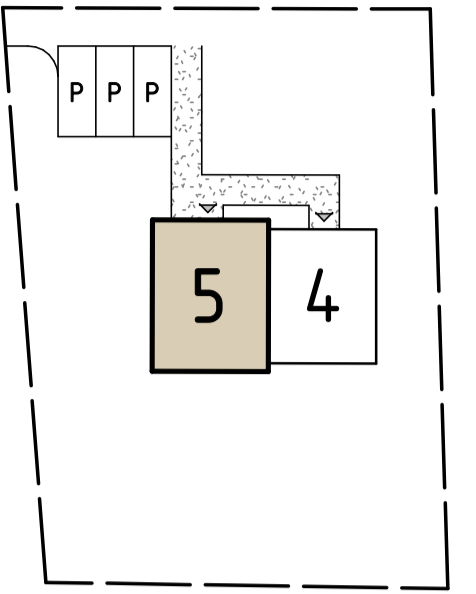

ORIENTERINGSFIGUR 1 : 500

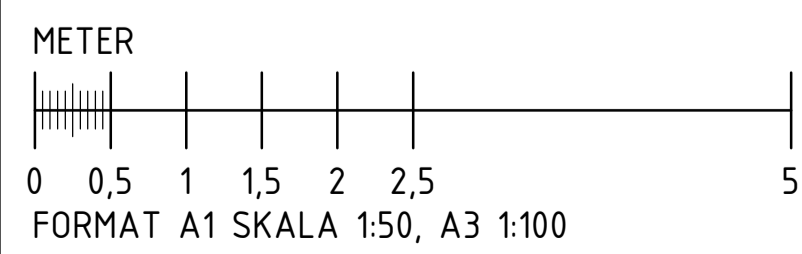

ELEMENT: D:\Uppdrag\01_Altorius_Engineering_AB\05-UPPROG\01-00\01-078 - Timmersaxen 3 - Reddning (Strand)\3_EllNA1_Modell\20-078_Timmersaxen 3.rvt

BET	ANDRINGEN AVSER	DATUM	SIGN
OBJEKTS NAMN TIMMERSAXEN 3 Björnvägen 2A 142 51 Skogås Nybyggnad av enbostadshus			
 Strand Fastigheter AB · BOX 453 · 191 24 Sollentuna info@strandfastighet.com			
UPPDRAGS NR 20-078	RITAD/KONSTR AV JoAl	HANDLAGGARE J.Alterius	
DATUM 2020-08-25	ANSVARIG		
PLANER			
SKALA A1: 1:50 A3: 1:100	RITINGS NR LÄGENHET 5	REV	
ORIGINALFORMAT: A1			

©ALTERIUS ENGINEERING 2020-08-25 18:49:52