





FASAD C 1 : 50  
Fasadelevation mot söder

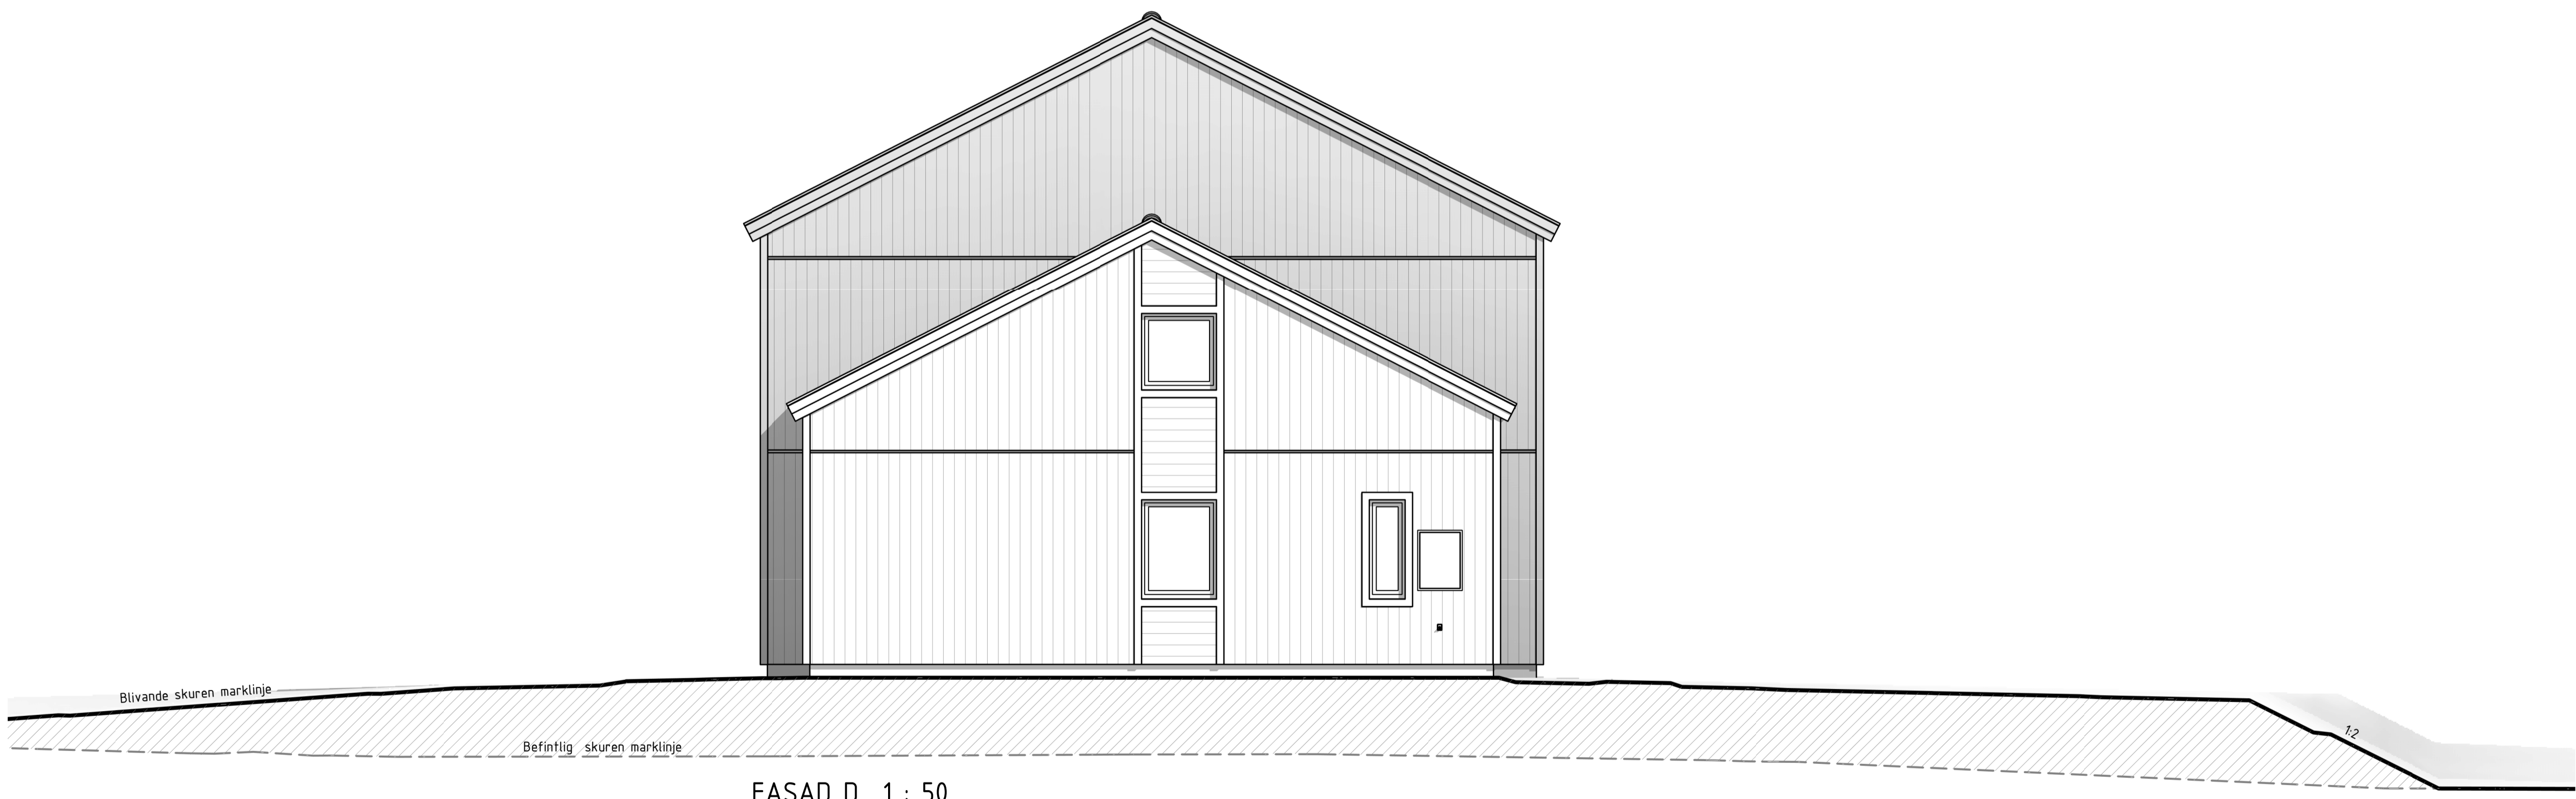

FASAD D 1 : 50  
Fasadelevation mot öst

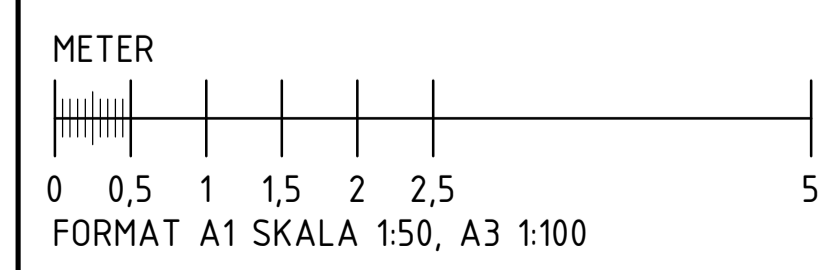

BET	ANDRINGEN AVSER	DATUM	SIGN
<b>BYGGLOVSHANDLING</b>			
OBJEKTS NAMN <b>TIMMERSAXEN 3</b>			
Björnvägen 2A 142 51 Skogås Nybyggnad av enbostadshus			
<b>ALTERIUS ENGINEERING</b>			
<small>Ljungvägen 7B · 135 62 Tyresö · 0733-644965 · alterius.se joakim@alterius.se</small>			
UPPDRAGS NR 20-078	RITAD/KONSTR AV JoAl	HANDLAGGARE J.Alterius	
DATUM 2020-07-26	ANSVARIG		
Fasadelevation C o D <b>FASADER -1302</b>			
SKALA A1: 1:50 A3: 1:100	RITNING NR <b>A3-40.3-1302</b>	REV	
<small>ORIGINALFORMAT: A1</small>			

FILENAME: F:\OS-ANPROJEKTS\20-000\20-078 - Timmersaxen 3 - Inredning (Stånd)3\_BI\A1\_Model\20-078\_Timmersaxen 3.rvt

©ALTERIUS ENGINEERING 2020-07-27 00:29:22